


Графическая часть схемы водоснабжения и водоотведения пос. Арчаглы-Аят Варненского района Челябинской области. Существующее положение

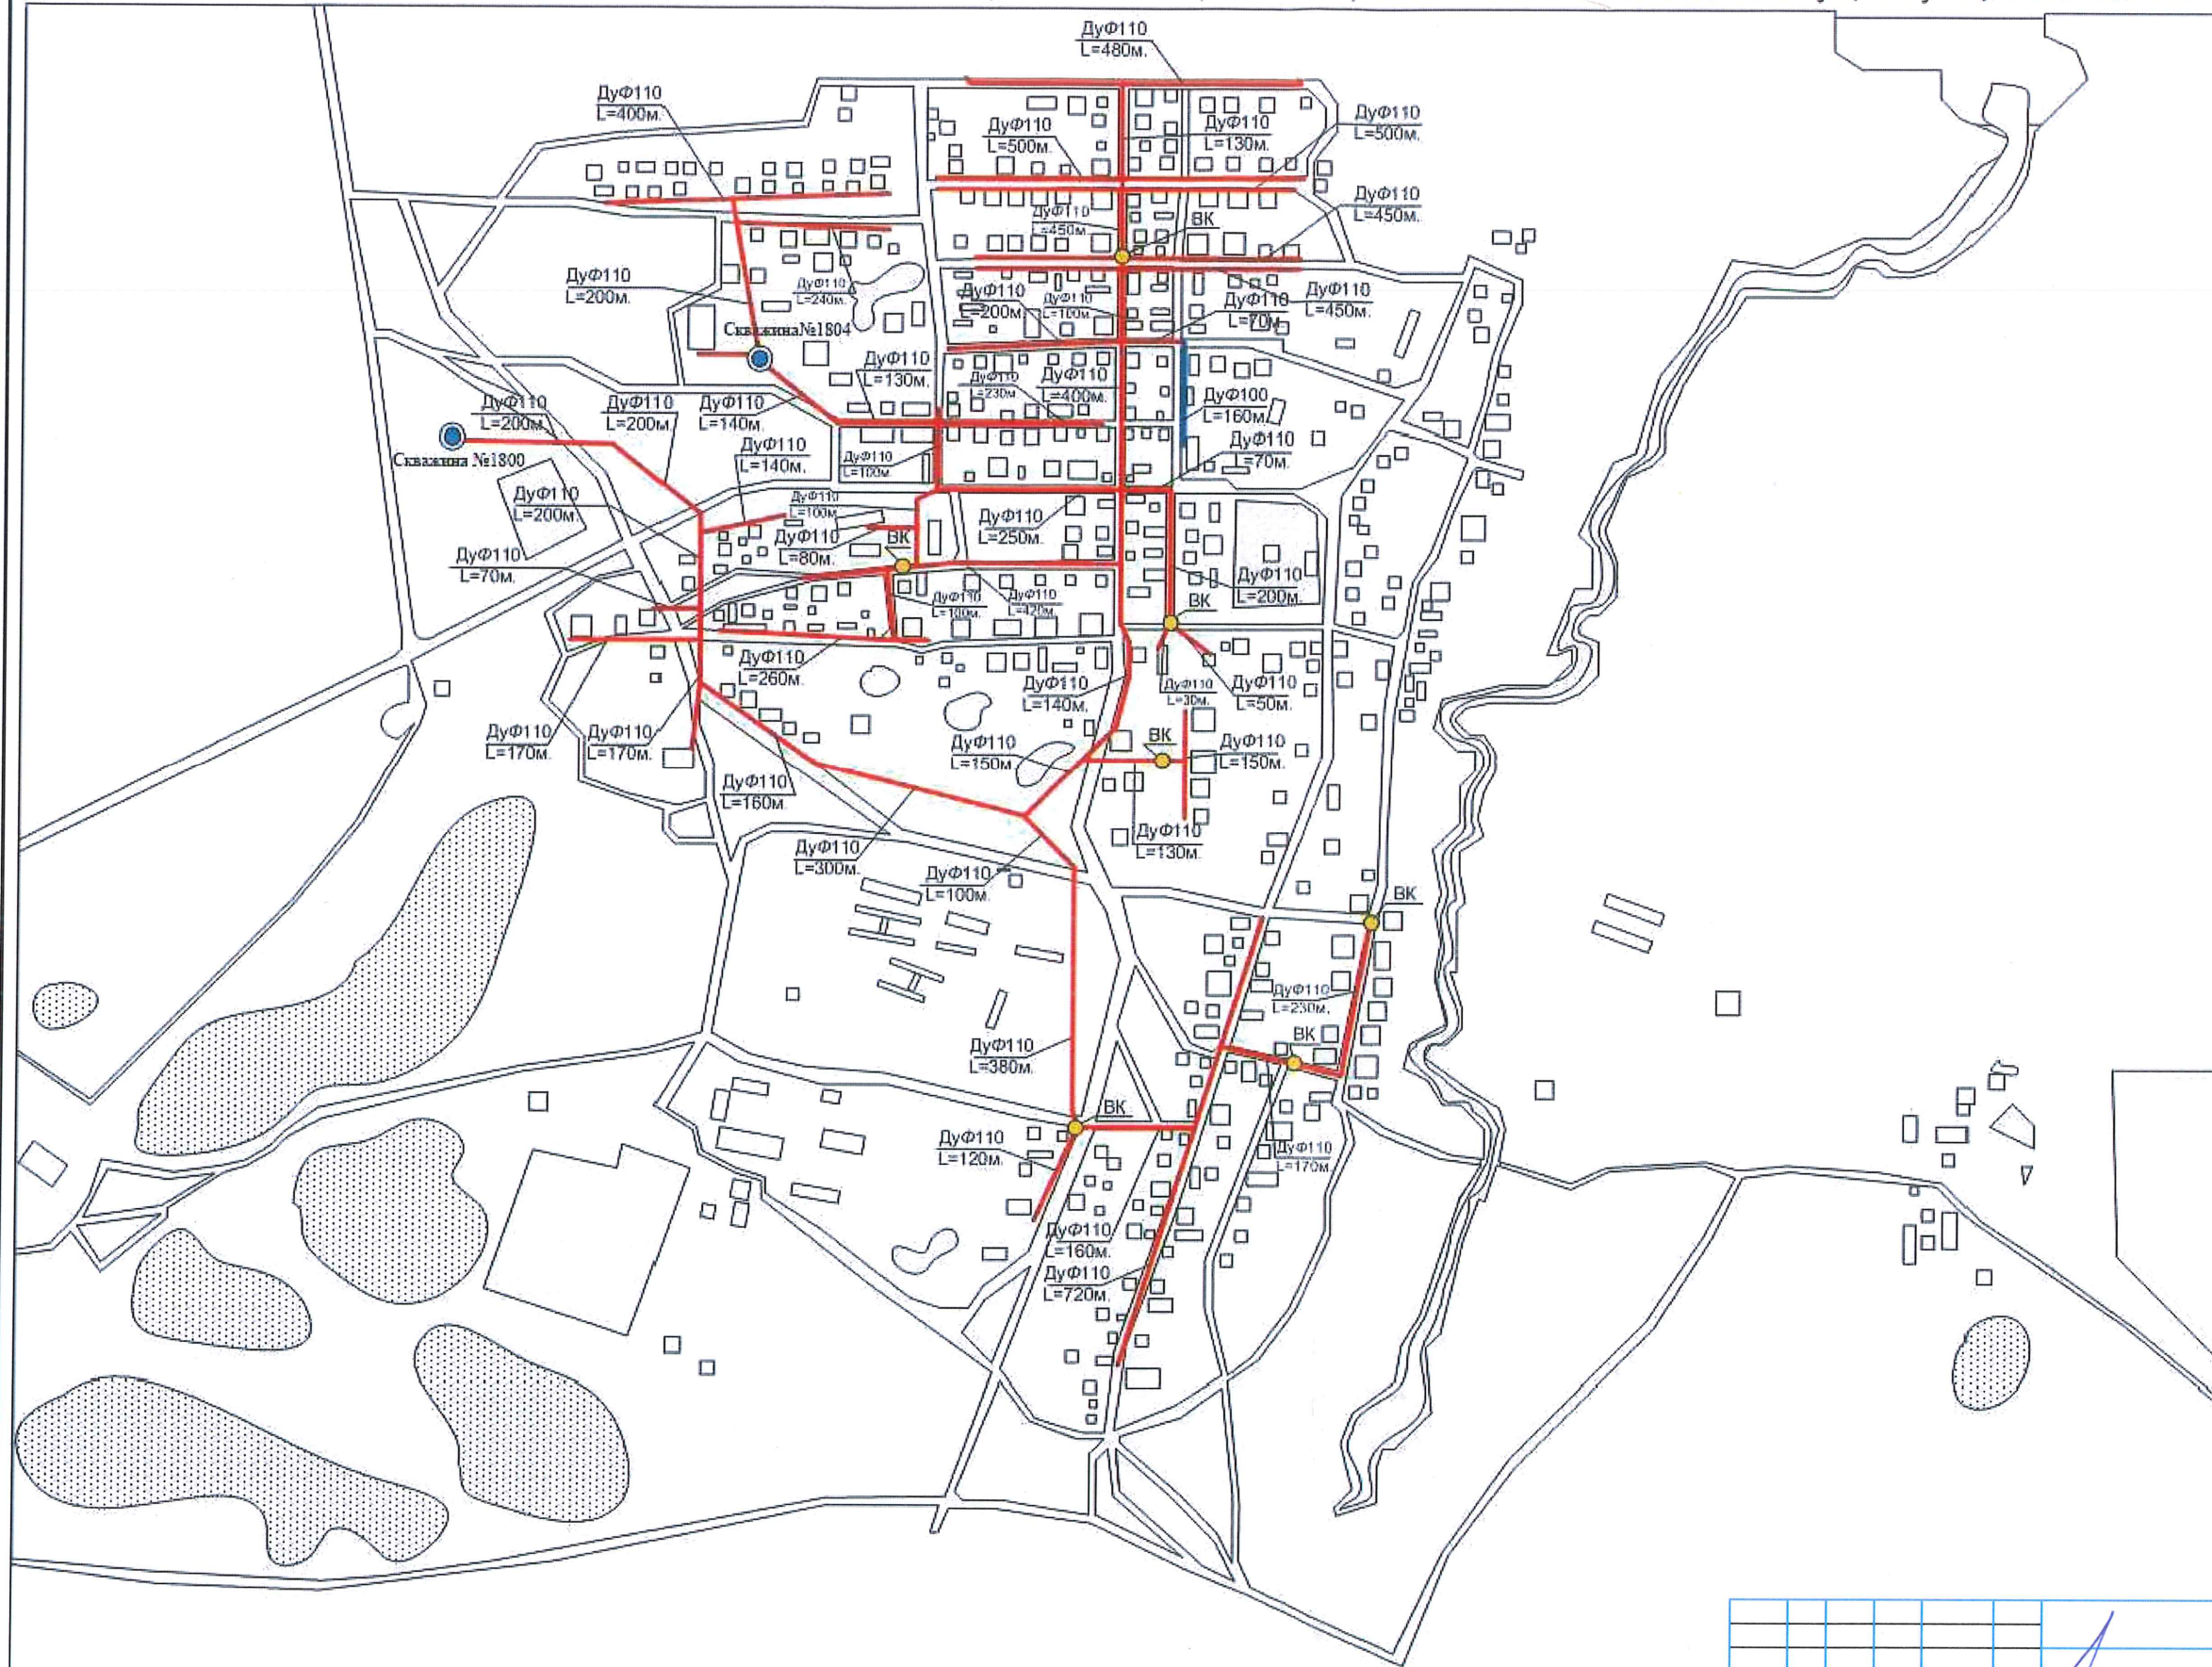

Условные обозначения

	Скважина
	Колонка
	Существующий водопровод (п/э труба) 5900м
	Существующий водопровод (металл.) 1000м

				поселок Арчаглы-Аят Варненского района Челябинской области		
Изм.	Кол	Лист	Ндок	Подп.	Дата	
Разраб.	Кутозов					
Проверил	Пименова					
ГИП	Кутозов					
Утвердил						
				Схема водоснабжения		
				Стадия	Лист	Листов
				Р	1	1
				Графическая часть схемы водоснабжения и водоотведения		
				ИП Пименова А.В. 2017г.		