В-1

ВК

Графическая часть схемы водоснабжения и водоотведения с. Бородиновка Варненского района Челябинской области. В проектируемом варианте на расчетный срок до 2020 года.

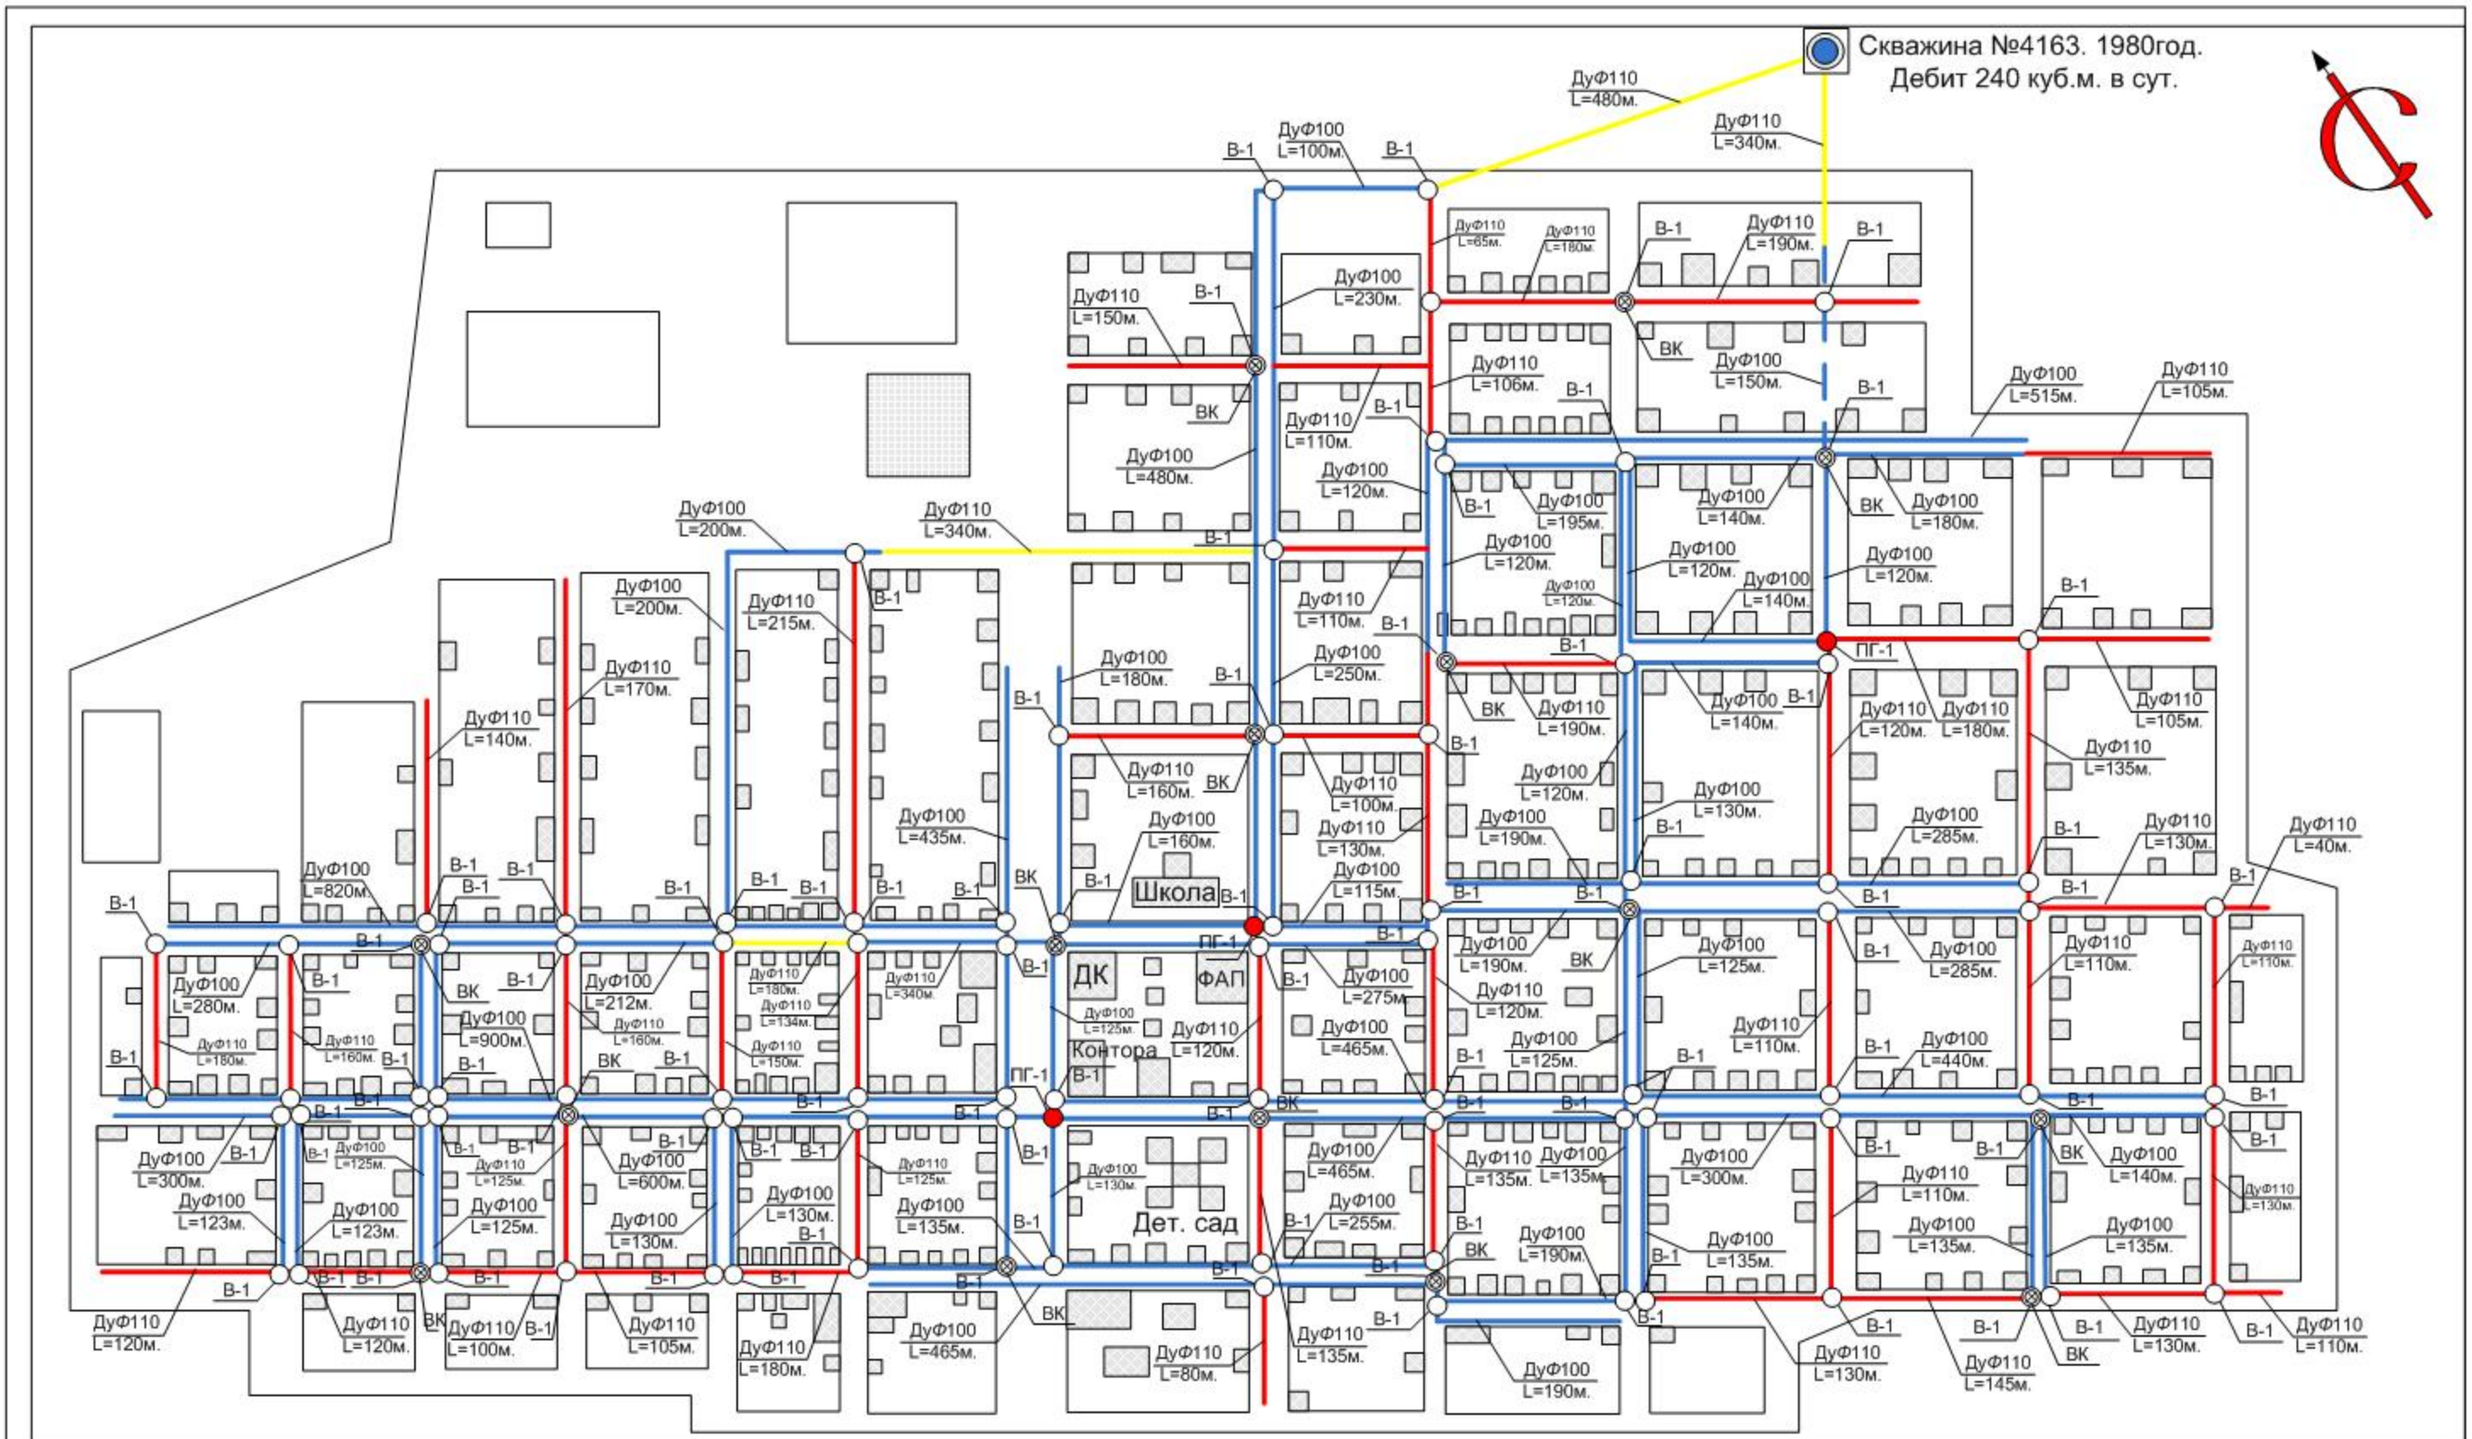

Условные обозначения

Скважина		Проектируемый водопровод (п/э труба)	
Реконструируемый водопровод (чугун, железн.)14,5км. Дата ввода-1968год.		Водоразборная колонка	
Существующий водопровод 1,0км. (п/э труба). Дата ввода-2011год.			
Колодец с задвижкой			

Согласовано: Архитектор р-она					Данилейко И.А.	Схема водоснабжения и водоотведения	
изм	Получ.	лист	№ док	подпись	дата	Заказчик: Администрация Бородиновскогоского сельского поселения	
Директор ООО	Иващенко В.А.					с. Бородиновка	стадия: Р.П. / лист: 2 / листов: 2
Выполнил	Волков Д.В.					Графическая часть схемы водоснабжения и водоотведения, на расчетный срок до 2020 года.	ООО «Архитектура и градостроительство» с.Варна
Масштаб	Б/М						